

Stedenbouwkundig plan
Schaal: 1:500



Legenda bestand

- BGT
- bebouwing (BGT)
- water (BGT)
- perceelsgrens (BRK)
- bestaande boom


Legenda nieuw

- materiaalgrens
- parkeer markering lijn

Legenda stedenbouwkundig plan

- bebouwing
- rijbaan
- fietspad
- voetpad
- parkeervak
- auto
- fietsnietje
- groen
- haag
- perceel/schoolplein
- boom nieuw
- entree
- hekwerk

Situatie
schaal: n.v.t.

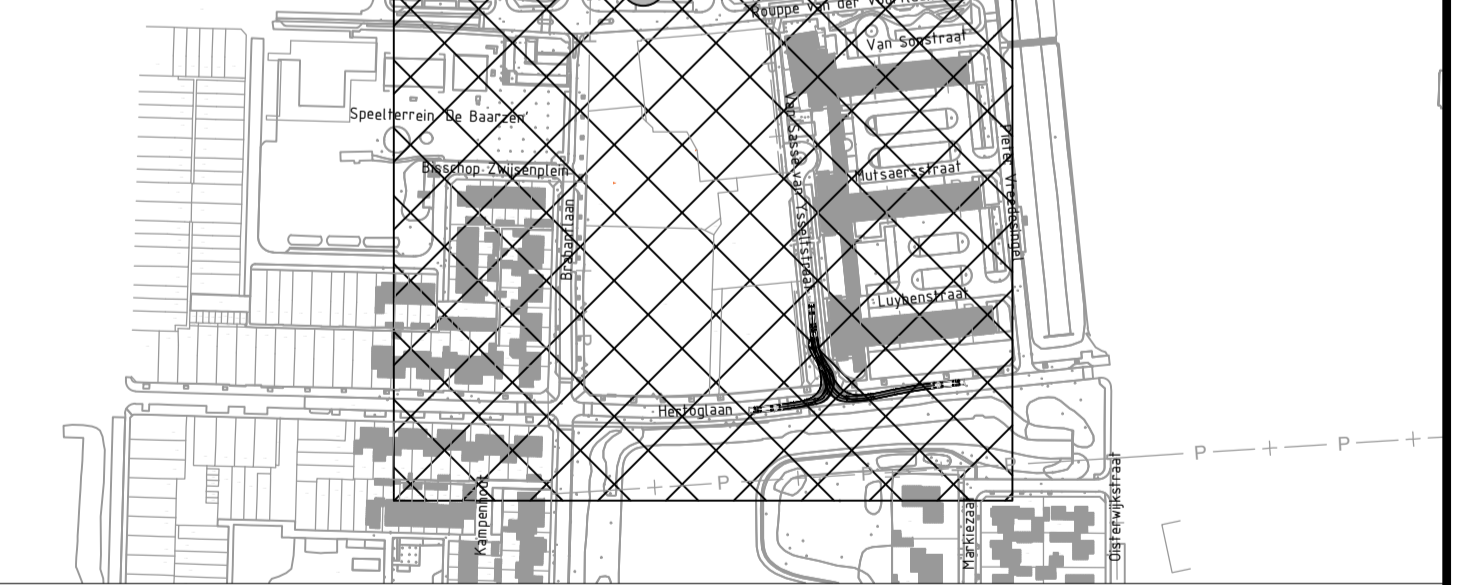

coördinaten in meter [m] in het actueel RD-stelsel, tenzij anders vermeld
maten in meter [m], tenzij anders vermeld
materiaalmaten in millimeter [mm], tenzij anders vermeld
peilmaten in meter [m] t.o.v. NAP, tenzij anders vermeld
kubus en heidings indicatief weergegeven

Symbol	Wijziging	Datum	Getekend	Gecon.	Vrijgave	Omschrijving
opdrachtgever						
Gemeente Vught						
A: Postbus 10100			I: www.vught.nl			
5261 EP Vught			E: gemeente@vught.nl			
T: 073-65 60 660						
project						
Engineering uitwerkingsplan Baarzen Vught						
omschrijving						
Schetsontwerp Stedenbouwkundig plan						
getekend	gecontroleerd	geautoriseerd	tekeningsnummer			
L.A. van der Pijl	P. van Loon	P. van Loon	IN BEWERKING			
datum	formaat	versie	schaal	bladz.	van	projectnummer
29-01-2024	A1		1:500	-	-	1519
						tekeningsnummer
						1519-SO-21.1



CivielPlan
A: Distributiestraat 31
4283 JN Giessen
T: 0183-30 71 73
I: www.civielplan.nl
E: info@civielplan.nl

Schetsontwerp: 021111 SchetsPlan
 Bestandsnummer: 021111 SchetsPlan